


## PRZEKRÓJ NORMALNY - nawierzchnia typu HanseGrand®

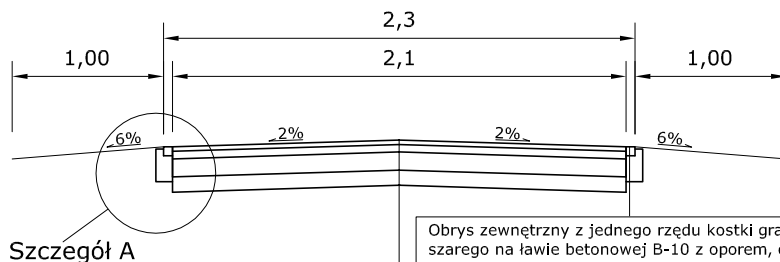

Hanse Grand® koloru beżowo-żółtego 0/8mm (lub odpowiednik techniczny) gr. 3cm
Hanse Mineral® warstwa dynamiczna 0/16mm (lub odpowiednik techniczny) gr. 5cm
Podbudowa z kruszywa naturalnego łamanego 0/31,5mm, stabilizowanego mechanicznie grubość 12cm
Warstwa odsączająca z piasku o wps. filtracji $k >= 8m/24h$ , grubość 10cm

STR.

		Pracownia Architektury Krajobrazu Łukasz Głowacz ul. S. Moniuszki 35 64 100 Leszno tel. 668 150 674 e-mail: projektant-zieloni@pak-glowacz.pl NIP: 699-182-86-53 REGON: 301414467	
TEMAT BUDOWY ZAGOSPODAROWANIA TERENU W RAMACH ZADANIA "WIATRAKOWY ZAWRÓT GŁOWY"- UTWORZENIE I ZAGOSPODAROWANIE CENTRUM WSI KAROLINKI.			
INWESTOR	GMINA MIEJSKA GÓRKA ul. RYNEK 33, 63-910 MIEJSKA GÓRKA		
OBIEKT	ZAGOSPODAROWANIE TERENU NA CELE REKREACYJNE		
ADRES INWESTYCJI	63-910 MIEJSKA GÓRKA, KAROLINKI. działki nr ewid.: 178 Obręb MIEJSKA GÓRKA		
BRANŻA	ARCHITEKTURA		
PROJEKTANT ARCHITEKTURA	MGR INŻ. ARCH. JERZY WOJCIECHOWSKI upr. projekt. arch. nr ewid. 611/84/Lo		
PROJEKTANT ARCH. KRAJOBRAZU	INŻ. ARCH. KRAJ. BARTOSZ GŁOWACZ		
ARCH. KRAJOBRAZU	MGR INŻ. ŁUKASZ GŁOWACZ		
RYSUNEK Nawierzchnia z miálu kamiennego			RYS.NR 3
			skala: 1:50
			DATA: listopad 2011