


PRZEKRÓJ NORMALNY - nawierzchnia ścieżek z kostki granitowej

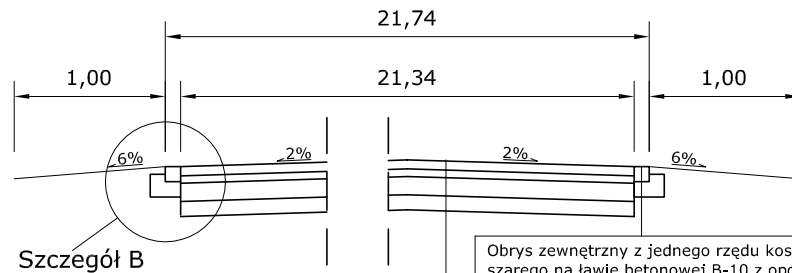

Nawierzchnia z kostki granitowej 6/6 grubości 6cm koloru szarego, na podsypce cementowo-piaskowej 1:4 grubości 5cm.

Podbudowa z kruszywa naturalnego łamanego 0/31,5mm, stabilizowanego mechanicznie grubość 12cm

Warstwa odsączająca z piasku o wps. filtracji $k \geq 8m/24h$, grubość 10cm

STR.

		Pracownia Architektury Krajobrazu Łukasz Głowacz ul. S. Moniuszki 35 64 100 Leszno tel. 668 150 674 e-mail: projektant-zieleni@pak-glowacz.pl NIP: 699-182-86-53 REGON: 301414467	
TEMAT BUDOWY ZAGOSPODAROWANIA TERENU W RAMACH ZADANIA "WIATRAKOWY ZAWRÓT GŁOWY"- Utworzenie i zagospodarowanie centrum wsi Karolinki.			
INWESTOR		GMINA MIEJSKA GÓRKA ul. RYNEK 33, 63-910 MIEJSKA GÓRKA	
OBIEKT		ZAGOSPODAROWANIE TERENU NA CELE REKREACYJNE	
ADRES INWESTYCJI		63-910 MIEJSKA GÓRKA, KAROLINKI. działki nr ewid.: 178 Obręb MIEJSKA GÓRKA	
BRANŻA		ARCHITEKTURA	
PROJEKTANT ARCHITEKTURA		MGR INŻ. ARCH. JERZY WOJCIECHOWSKI upr. projekt. arch. nr ewid. 611/84/Lo	
PROJEKTANT ARCH. KRAJOBRAZU		INŻ. ARCH. KRAJ. BARTOSZ GŁOWACZ	
ARCH. KRAJOBRAZU		MGR INŻ. ŁUKASZ GŁOWACZ	
RYSUNEK		RYS.NR 4	
Nawierzchnia z kostki granitowej		skala: 1:50	
		DATA: listopad 2011	