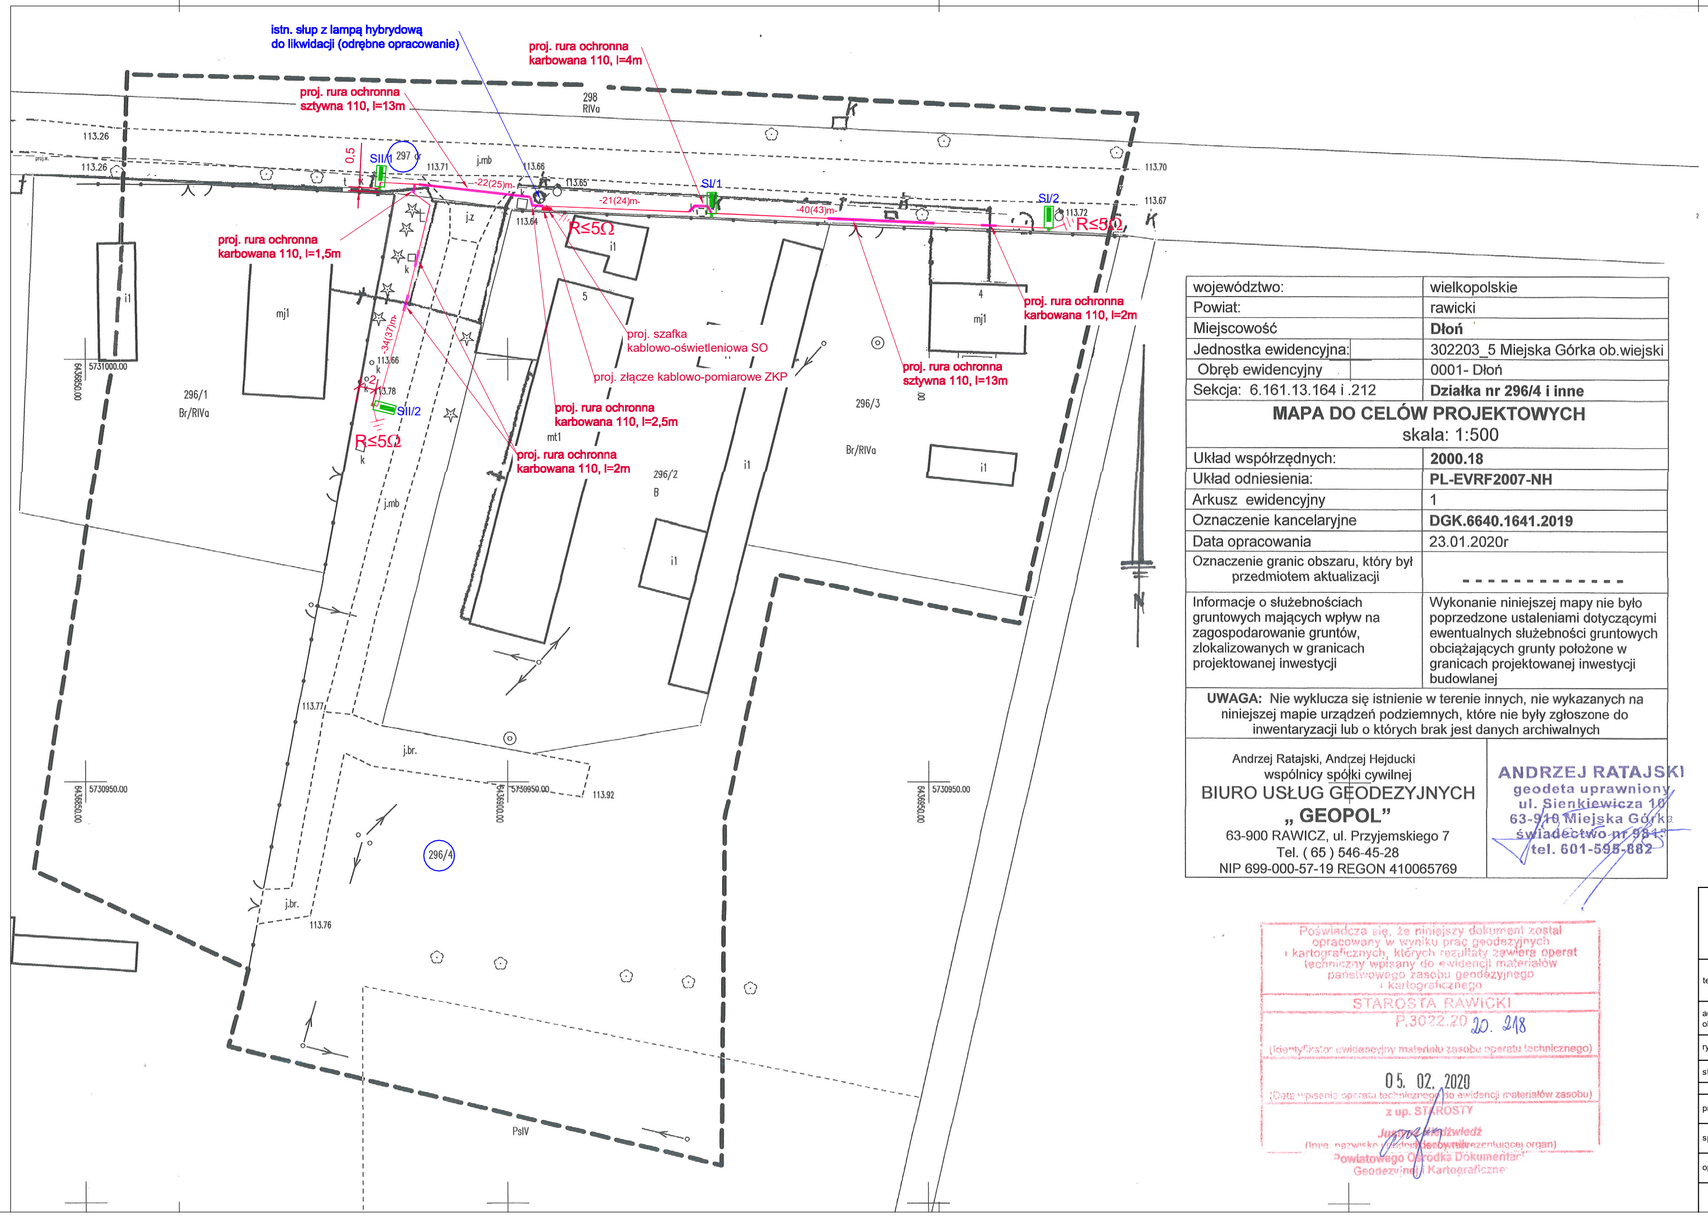

województwo:	wielkopolskie
Powiat:	rawicki
Miejscowość	**Dłoń**
Jednostka ewidencyjna:	302203_5 Miejska Górka ob.wiejski
Obręb ewidencyjny	0001- Dłoń
Sekcja: 6.161.13.164 i .212	**Działka nr 296/4 i inne**

MAPA DO CELÓW PROJEKTOWYCH
skala: 1:500

Układ współrzędnych:	**2000.18**
Układ odniesienia:	**PL-EVRF2007-NH**
Arkusz ewidencyjny	1
Oznaczenie kancelaryjne	**DGK.6640.1641.2019**
Data opracowania	23.01.2020r
Oznaczenie granic obszaru, który był przedmiotem aktualizacji	- - - - - - - - - - - - -
Informacje o służebnościach gruntowych mających wpływ na zagospodarowanie gruntów, zlokalizowanych w granicach projektowanej inwestycji	Wykonanie niniejszej mapy nie było poprzedzone ustaleniami dotyczącymi ewentualnych służebności gruntowych obciążających grunty położone w granicach projektowanej inwestycji budowlanej

UWAGA: Nie wyklucza się istnienie w terenie innych, nie wykazanych na niniejszej mapie urządzeń podziemnych, które nie były zgłoszone do inwentaryzacji lub o których brak jest danych archiwalnych

Andrzej Ratajski, Andrzej Hejducki
wspólnicy spółki cywilnej
BIURO USŁUG GEODEZYJNYCH
„ GEOPOL”
63-900 RAWICZ, ul. Przyjemskiego 7
Tel. (65) 546-45-28
NIP 699-000-57-19 REGON 410065769

ANDRZEJ RATAJSKI
geodeta uprawniony
ul. Sienkiewicza 10
63-910 Miejska Górka
świadectwo nr 984
tel. 601-595-682

Poświadcza się, że niniejszy dokument został opracowany w wyniku prac geodezyjnych i kartograficznych, których rezultaty zawiera operat techniczny wpisany do ewidencji materiałów państwowego zasobu geodezyjnego i kartograficznego
STAROSTA RAWICKI
P.3022.20.20.218
(identyfikator uwidaczniony materiałów zasobu operatu technicznego)
05. 02. 2020
(Data wpisania operatu technicznego do ewidencji materiałów zasobu)
z up. STAROSTY
Justyna Zwiedel
(imię, nazwisko, stanowisko reprezentującej organ)
Powiatowego Ośrodka Dokumentacji Geodezyjnej i Kartograficznej

LEGENDA:

projektowany aluminiowy słup okrągły, stożkowy 7m z oprawą LED max. 67W, min. 8000lm, 4000K, CRI > 70 zamontowana pod kątem 0° do drogi na wysięgniku 1m nachylonym pod kątem 15°, słup i oprawa w kolorze inox, podstawa słupa zabezpieczona elastomerem

projektowana linia kablowa oświetleniowa zasilająca

projektowana rura ochrona

projektowany uziom pionowy R≤5Ω

UWAGA:
ROZMIESZCZENIA OPRAW DOKONANO
NA PODSTAWIE WYTYCZNYCH INWESTORA

ZA ZGODNOŚĆ Z ORYGINAŁEM
ROBERT JAMROŻY

ROBOTECH studio projektów
SYLWIA JAMROŻY ROBOTECH INVESTMENT
ul. Lipowa 11, 63-920 Pakosław
tel./fax /0 65/ 546 31 74, e-mail : kontakt@robotech.pl
NIP 699-115-93-01

temat :	BUDOWA OŚWIETLENIA ULICZNEGO W MELANOWIE		
adres obiektu :	Melanowo, dz. nr 296/4, 297 ; obręb 0002 Dłoń jedn. ewid. 302203_5 Gmina Miejska Górka	inwestor :	Gmina Miejska Górka Rynek 33, 63-910 Miejska Górka
rysunek :	PROJEKT ZAGOSPODAROWANIA TERENU	branża: ELEKTRYCZNA	nr rys.: 1
stadium:	PROJEKT BUDOWLANY	data: luty 2020	skala: 1:500
	imię i nazwisko:	nr uprawnień:	podpis:
projektant :	inż. Robert Jamroży	WKP/0146/POOE/08 W specjalności instalacyjnej w zakresie sieci, instalacji i urządzeń elektrycznych i elektroenergetycznych.	
sprawdzający :	mgr inż. Krzysztof Palica	355/DOŚ/15 W specjalności instalacyjnej w zakresie sieci, instalacji i urządzeń elektrycznych i elektroenergetycznych.	
opracował :			

297x610