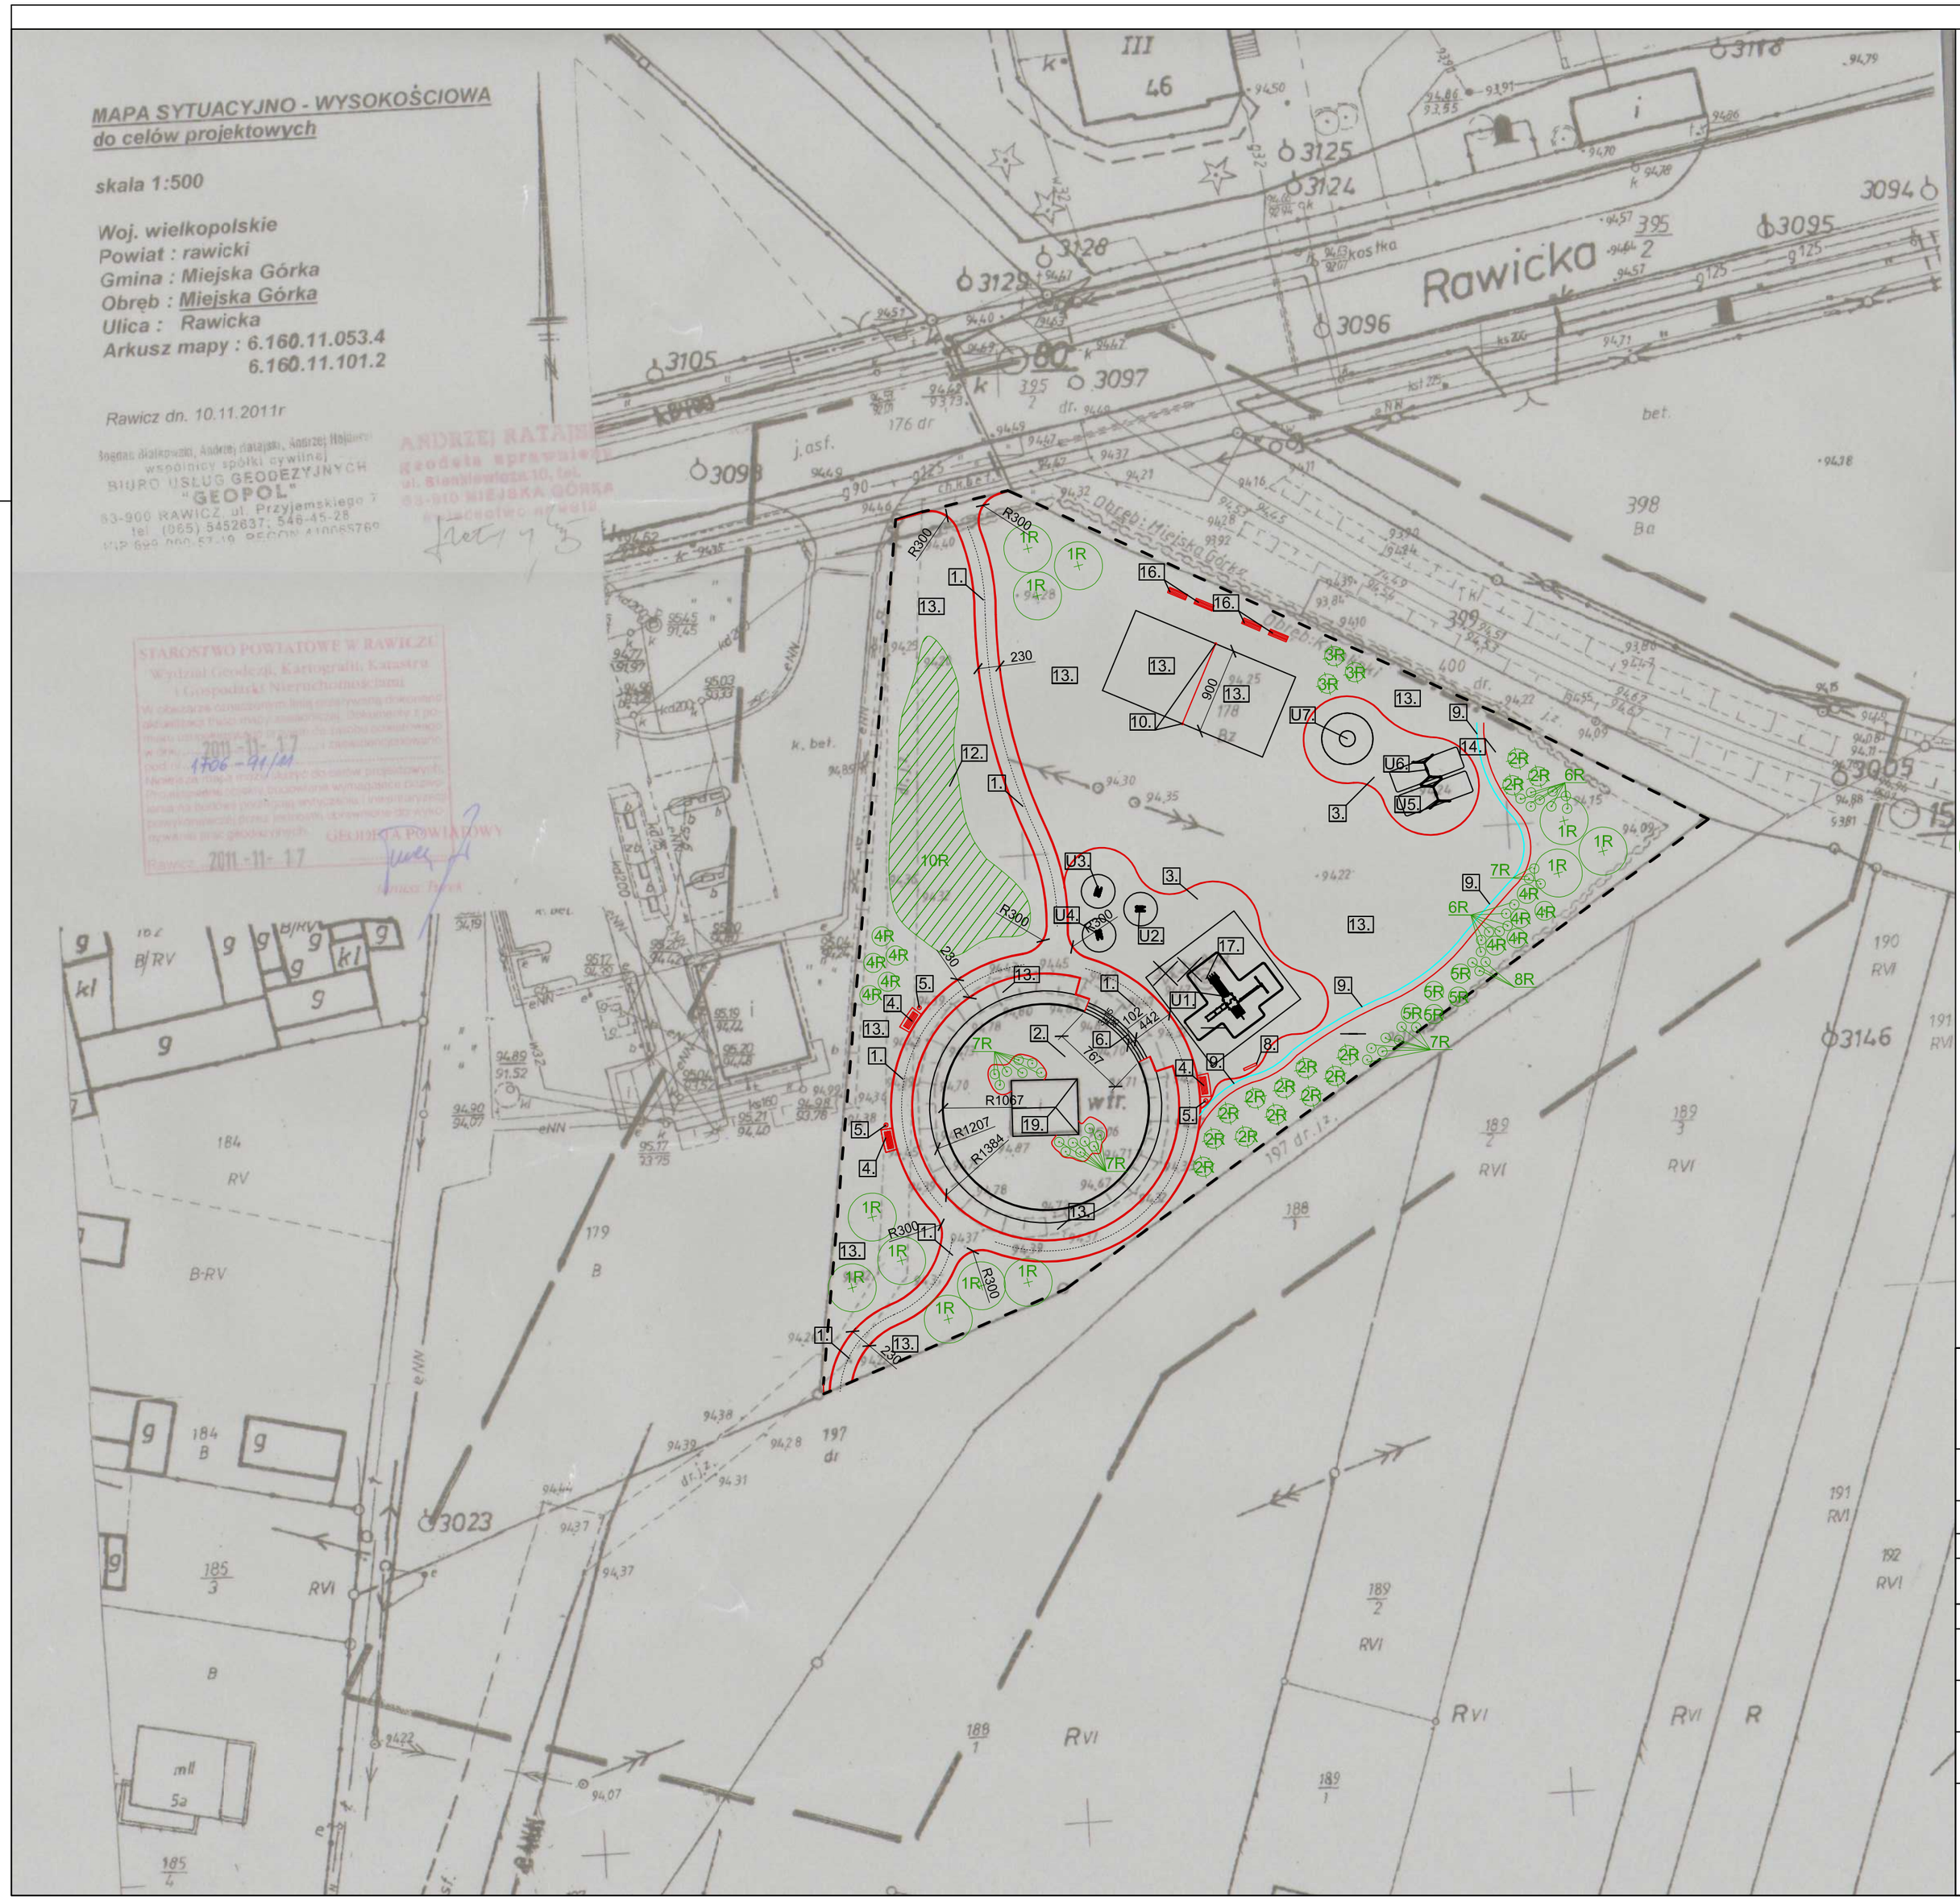


## Rzut zagospodarowania terenu
skala 1:500

Legenda:

1. nawierzchnia z miału kamiennego,
2. nawierzchnia z kostki granitowej typu niesort kolor szary,
3. nawierzchnia na plac zabaw z drobnego piasku,
4. ławka z oparciem,
5. kosz na śmieci,
6. schody terenowe,
7. urządzenia placu zabaw:
   - urzadzenie U1
   - urządzenie U2
   - urządzenie U3
   - urządzenie U4
   - urzadzenie U5
   - urządzenie U6
   - urządzenie U7
8. tablica z regulaminem placu zabaw,
10. słupki z siatką do gry w siatkówkę na trawie,
11. zieleń niska i wysoka wraz z liczbą pożądkową
12. ławka kwietna,
13. trawa,
15. drzewa do wycinki,
16. ławka bez oparcia,
17. stara studnia do likwidacji,
18. strefy bezpiecznego upadku wokół urzadzeń zabawowych na placu zabaw,
19. Istniejący drewniany wiatrak,
20. granica opracowania.

STR.

Pracownia Architektury Krajobrazu
Łukasz Głowacz
ul. S. Moniuszki 35 64 100 Leszno
tel. 668 150 674
e-mail: projektant-zieleni@pak-glowacz.pl
NIP: 699-182-86-53 REGON: 301414467

TEMAT
BUDOWY ZAGOSPODAROWANIA TERENU W RAMACH ZADANIA "WIATRAKOWY ZAWRÓT GŁOWY"- UTWORZENIE I ZAGOSPODAROWANIE CENTRUM WSI KAROLINKI.

| | |
|---|---|
| INWESTOR | GMINA MIEJSKA GÓRKA<br>ul. RYNEK 33, 63-910 MIEJSKA GÓRKA |
| OBIEKT | ZAGOSPODAROWANIE TERENU NA CELE REKREACYJNE |
| ADRES INWESTYCJI | 63-910 MIEJSKA GÓRKA, KAROLINKI.<br>działki nr ewid.: 178 Obręb MIEJSKA GÓRKA |
| BRANŻA | ARCHITEKTURA |
| PROJEKTANT ARCHITEKTURA | MGR INŻ. ARCH. JERZY WOJCIECHOWSKI<br>upr. projekt. arch. nr ewid. 611/84/Lo |
| PROJEKTANT ARCH. KRAJOBRAZU | INŻ. ARCH. KRAJ. BARTOSZ GŁOWACZ |
| ARCH. KRAJOBRAZU | MGR INŻ. ŁUKASZ GŁOWACZ |

RYSUNEK
Rzut zagospodarowania terenu

RYS.NR 1.

skala: 1:500

DATA: listopad 2011