


Załącznik Nr 1 do uchwały Nr XXXIII/185/10 Rady Miejskiej w Miejskiej Górcie z dnia 16.02.2010 r.
Granice obszaru objętego miejscowym planem zagospodarowania przestrzennego Farma Wiatrowa DŁOŃ na terenie gminy Miejska Górka

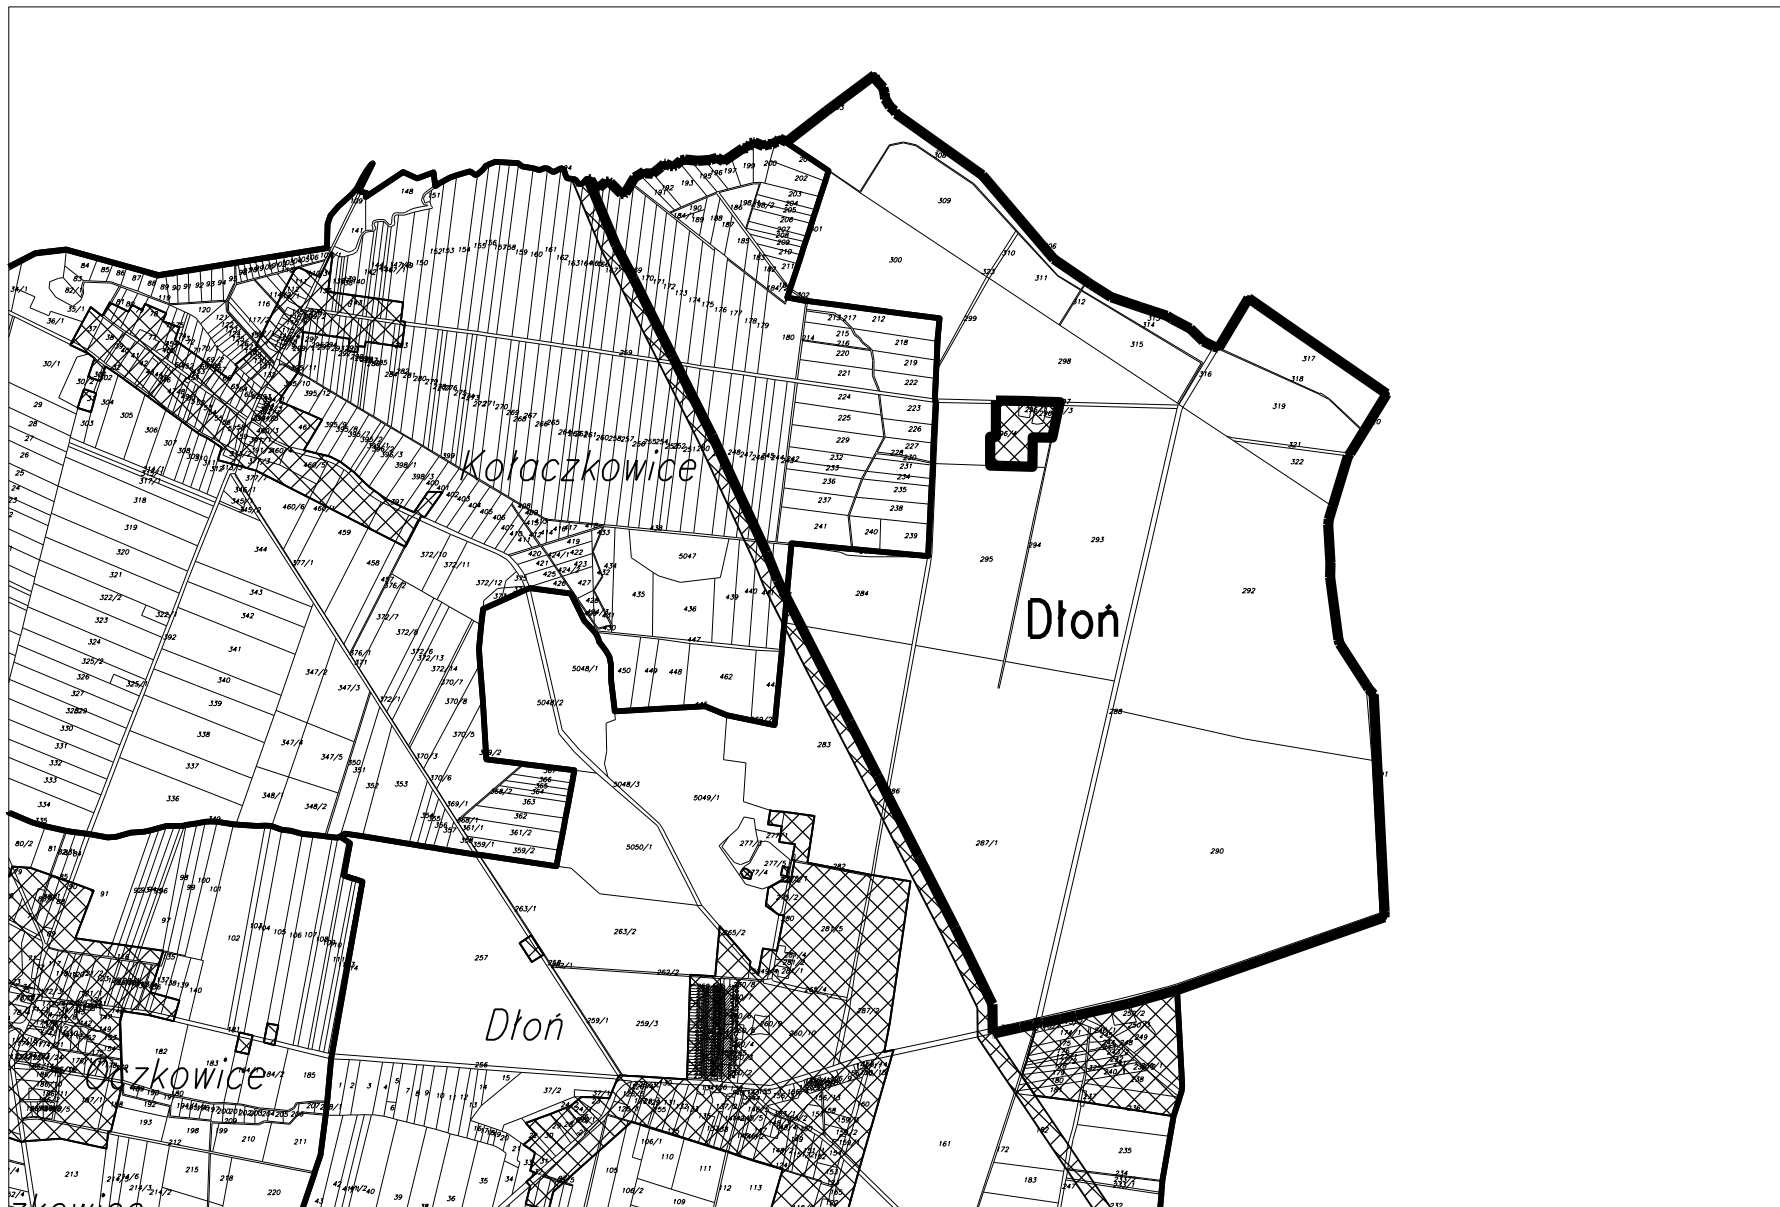

-  granica obszaru objętego planem
-  numery i granice działek ewidencyjnych
-  tereny zurbanizowane
-  nazwy i granice obrębów ewidencyjnych

SKALA 1 : 25.000