


Załącznik Nr 1 do uchwały Nr XXXIII/189/10 Rady Miejskiej w Miejskiej Górcie z dnia 16.02.2010 r.
 Granice obszaru objętego miejscowym planem zagospodarowania przestrzennego Farma Wiatrowa PIASKI na terenie gminy Miejska Górka

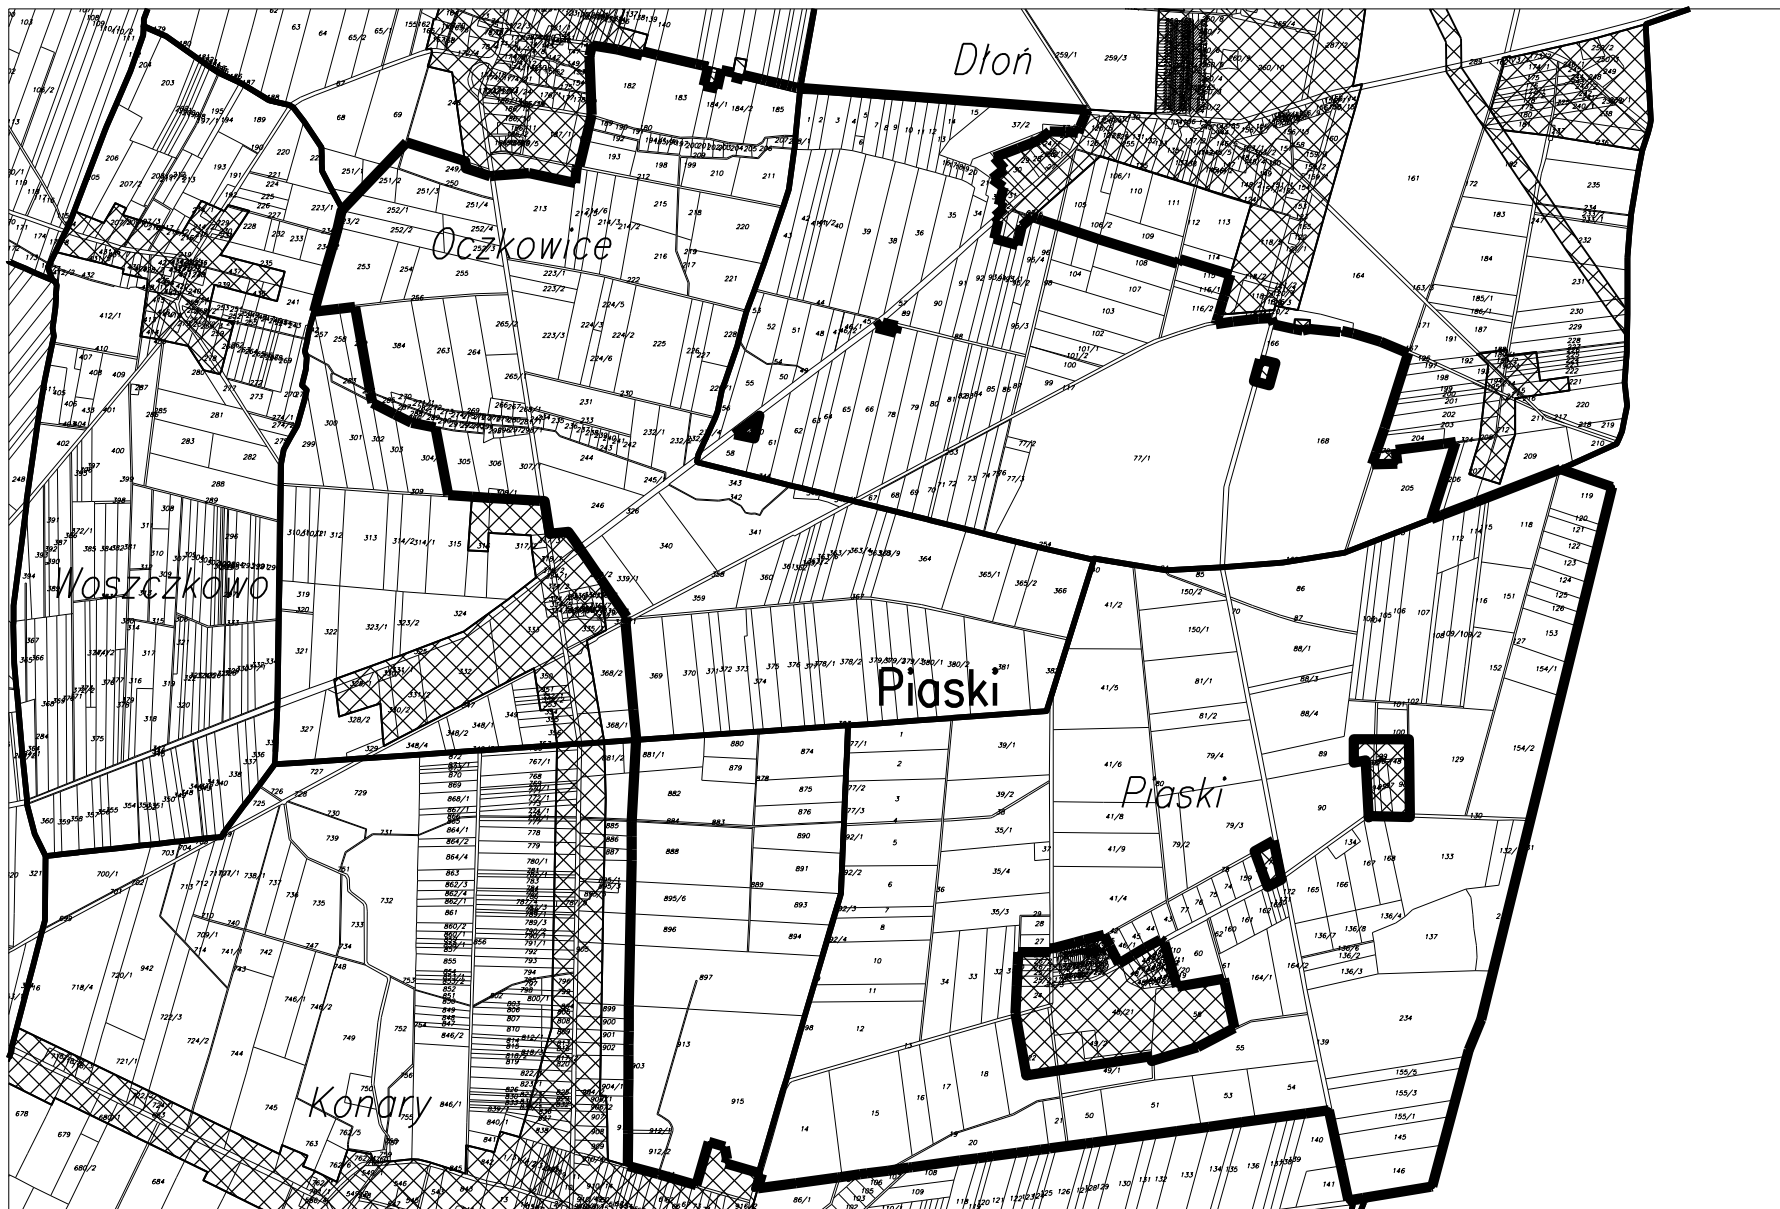

— granica obszaru objętego planem
 Konary nazwy i granice obrębów ewidencyjnych

— numery i granice działek ewidencyjnych
 ☒ tereny zurbanizowane

SKALA 1 : 25.000